
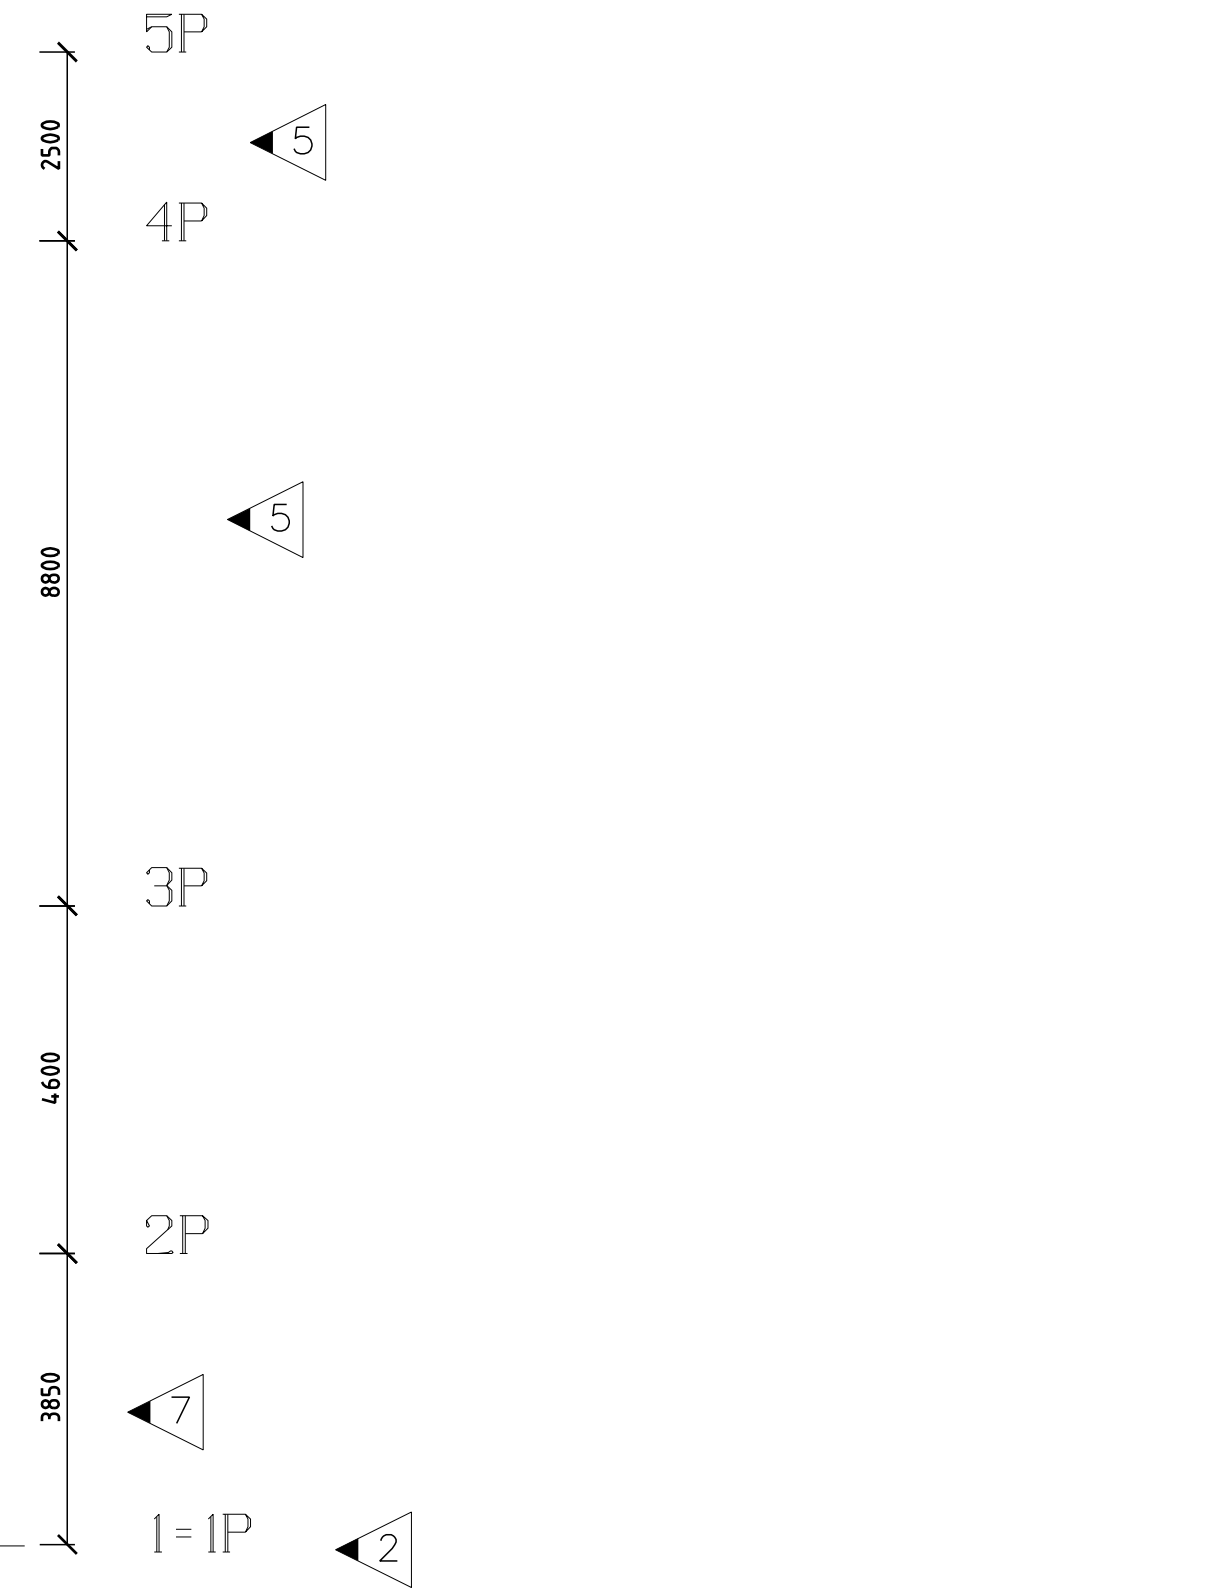


Merkki	Muutos	Pvm.	Muuttanut	Hyv.
1	Rakennusten väliä kasvatettu	10.6.2013	IS	
2	Lisätty linjat	10.6.2013	IS	
3	Lisätty kattilahallin perustuksen mitat	4.7.2013	IS	
4	Savupiipun paikka tarkennettu	4.7.2013	IS	
5	Muutos: korkeusasema, syvyys ja pituus	30.7.2013	IS	
6	Polttoainevaraston perustus paksuudet	31.7.2013	IS	
7	Keskinäinen sijainti	21.8.2013	IS	

RAKENNUKSEN PALOLUOKKA P3
 RAKENNUKSEN PALOVAARALLISUUSLUOKKA 1
 RAKENNUKSEN SUOJAUSTASOLUOKKA 1
 PALOKUORMARYHMA >600, <1200 MJ/m²
 PINTAKERROKSET LUOKKAA: SEINÄT JA KATOT D-s2, d2
 LATTIAT, KATTILAHUONEESSA D_{FL} -s1
 RAKENNUS VARUSTETAAN MERKKIVALAISTUKSELLA
 SAVUNPOISTO 1% LATTIAPINTA-ALASTA1, RIKOTTAVAT IKKUNAT TAI KULJETTIMEN HUOLTO-OVI

OSASTOINTI EI 30
 900 mm ULOSKÄYNNIN LEVEYS POISTUMISTEISSÄ
 KATTILARAKENNUKSESSA ON KONEELLINEN ILMANVAIHTO (TUOTANTOPROSESSI JA POISTIOLMAPUHALLIN)
 POLTTOAINEVARASTOSSA PAINOVOIMAINEN ILMANVAIHTO
 KATTILAHUONEIDEN SEINISTÄ 10% PAINEN PURKAUTUMISEKSI HEIKKENETTY RAKENNE
 RAKENNUS VARUSTETAAN ALKUSAMMUTUSKALUSTOLLA, PIKAPALOPOSTI JA JAUHESAMMUTTIMET

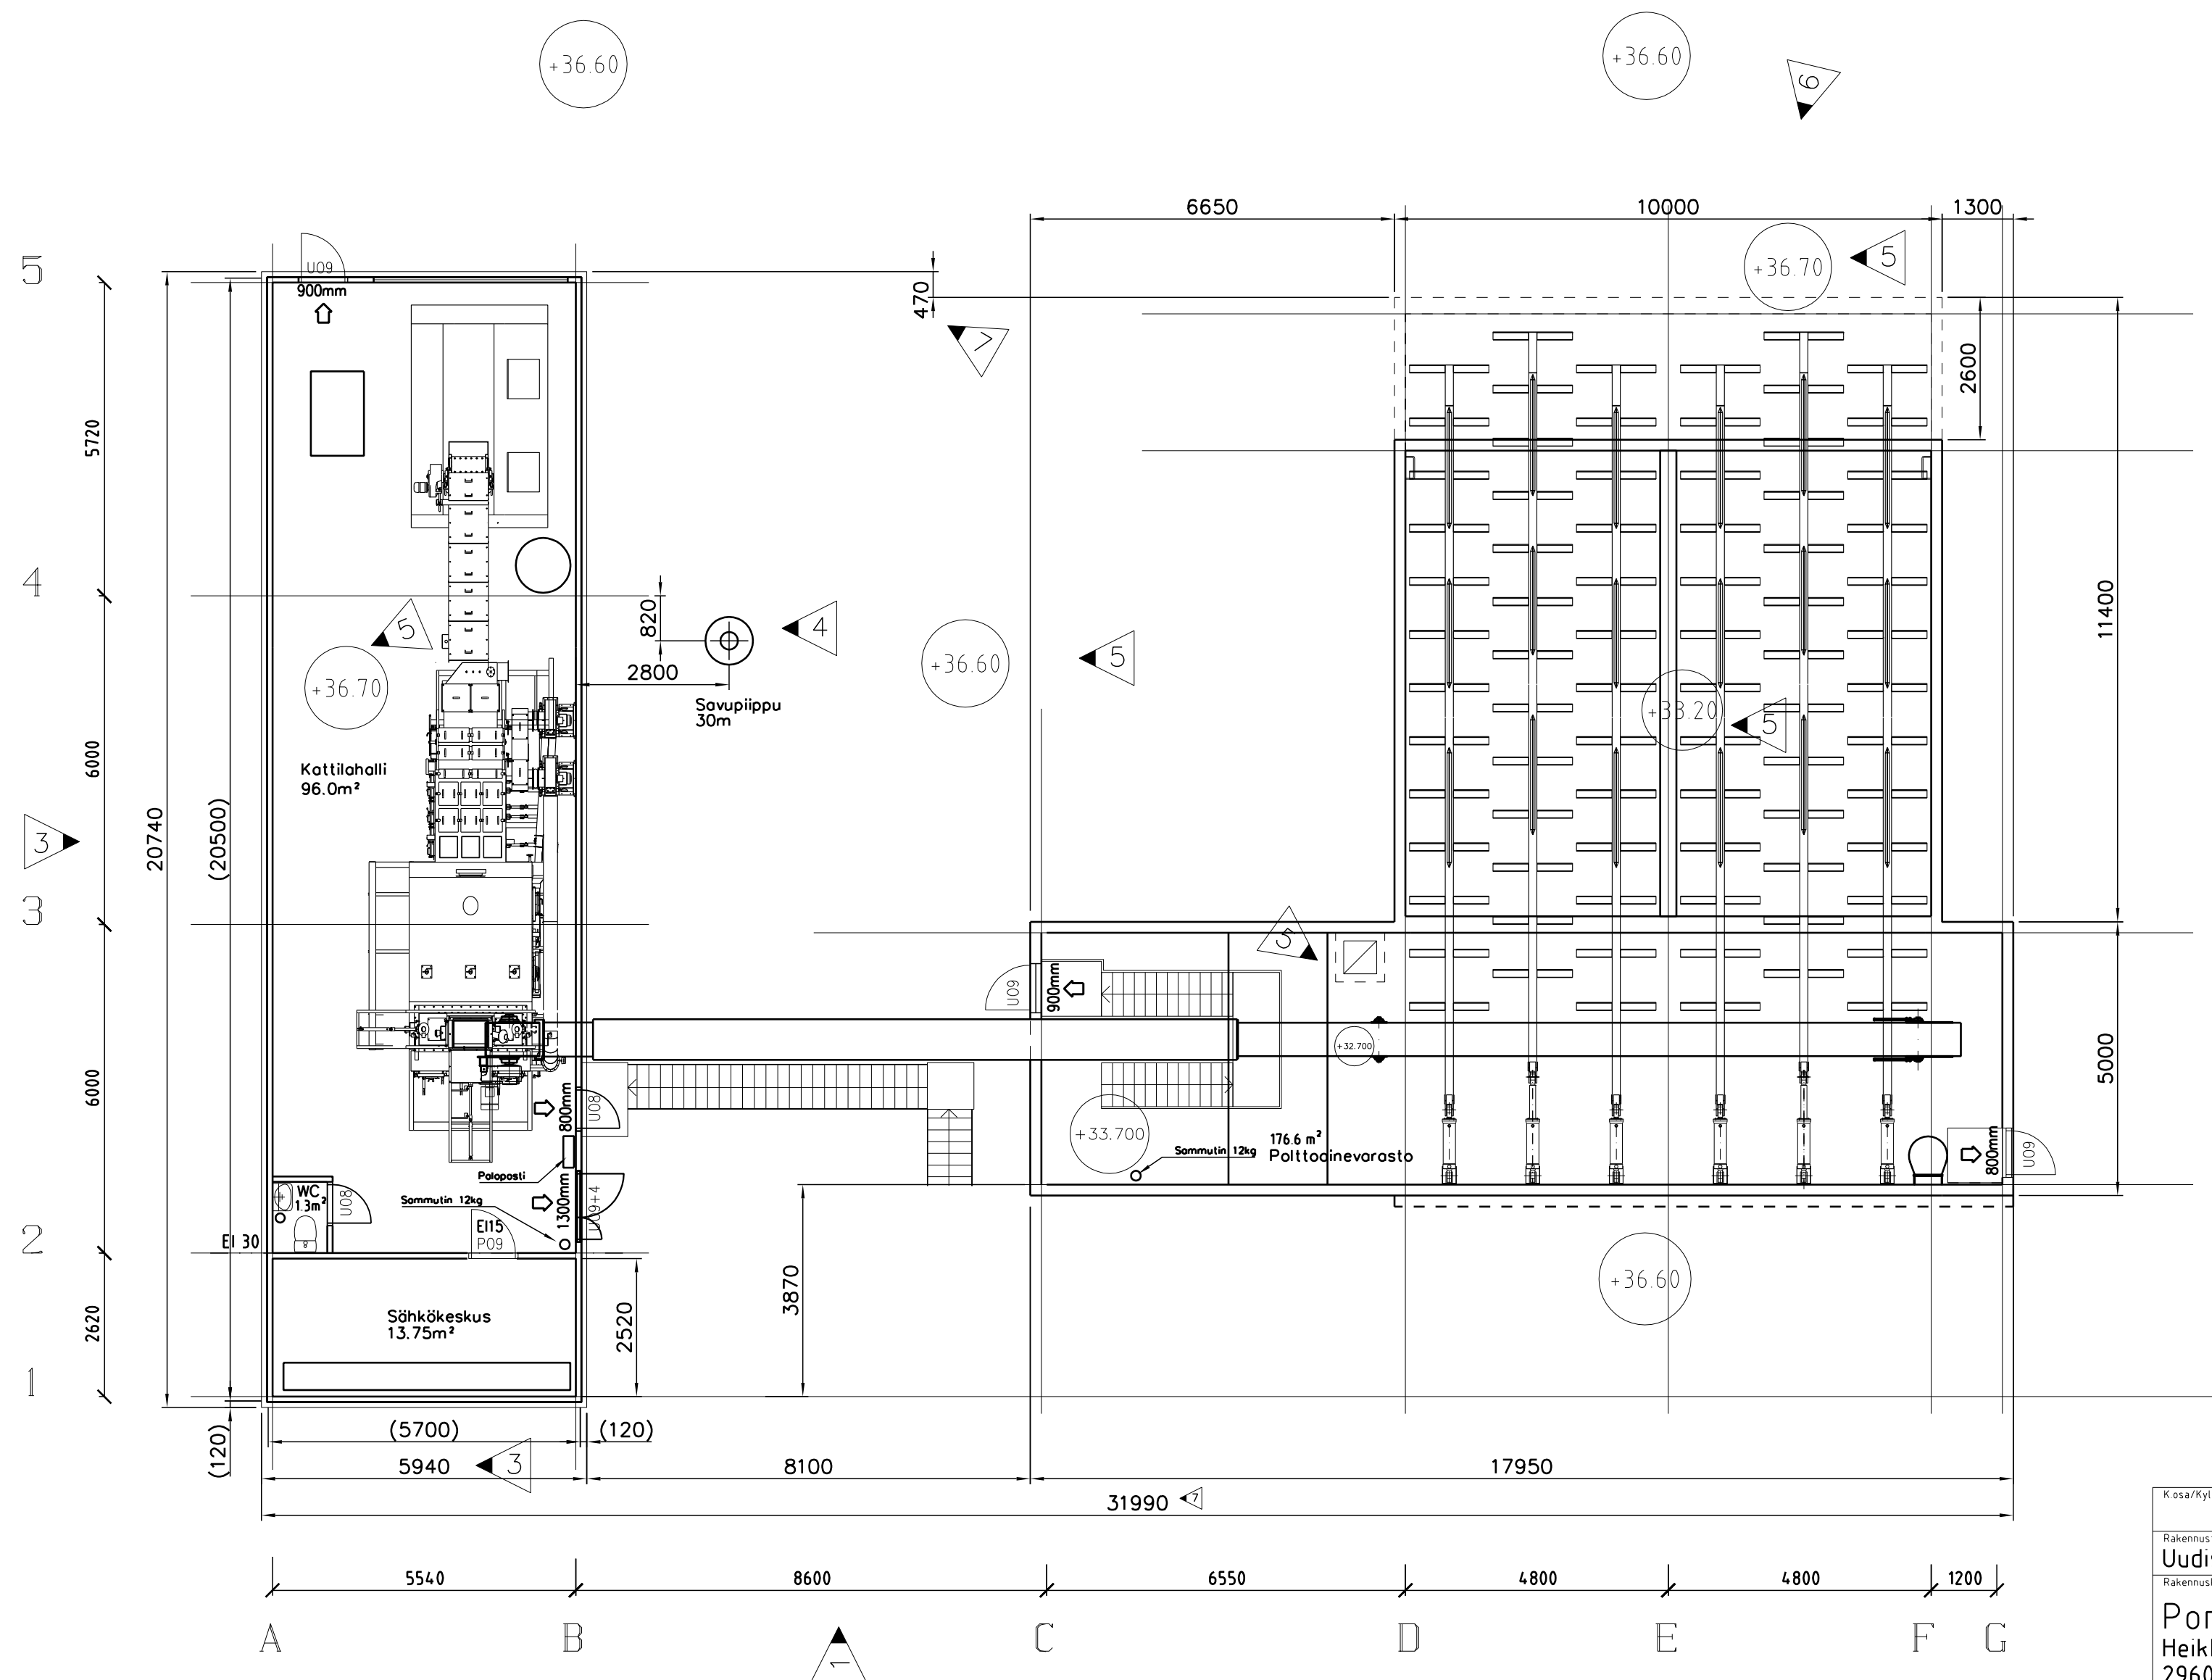

Kosa/Kylä	Korttelit/Täi	Tontti/Rn:o	Viranomaisen merkintöjä
		84-50-1	
Rakennustoimengide	Uudisrakennus	Pirustuslaji	Pääpiirustus
Rakennuskohteen nimi ja osoite	Pori Energia Oy lämpökeskus Heikkiläntie 18 29600 NOORMARKKU	Pirustuksen sisältö	Pohjapiirustus
		Mittakaava	1:100
LAATUKATTILA OY	Vihjojantie 10 33800 TAMPERE Puh 03 2161411 www.laka.fi	LAKA	Suunnitteluala, työn numero ja piirustuksen numero
	Suun. 3.4.2013 IS		Muutos
			28157-21.8.2013