



Merkki	Muutos	Pvm.	Muuttanut	Hyy.
1	Säleikkämuutokset palamilma ja poistoilma	30.12.2013	IS	

1. SEINÄT	MUOVIPINN. PELTI	VARJOURILLA	HARMAA	RR	22
2. LISTAT	MUOVIPINN. PELTI		TUMMA HARMAA	RR	23
3. IKKUNAT	MAALATTU		TUMMA HARMAA	RAL	8205
4. OVET	MAALATTU		TUMMA HARMAA	RAL	8205
5. SAVUPIIPPU	MAALATTU		TUMMA HARMAA	RAL	8205
6. KULJETIN	MAALATTU		TUMMA HARMAA	RAL	8205
7. SÄLEIKÖT	MAALATTU		TUMMA HARMAA	RAL	8205
8. SOKKELI	BETONI		HARMAA		
9. RÄYSTÄSKOURUT	MUOVIPINN. PELTI		TUMMA HARMAA	RR	23
10. KATTO	MUOVIPINN. SAUMATTU PELTI		TUMMA HARMAA	RR	23
11. SEINÄT	MUOVIPINN. PROFILIPELTI		HARMAA	RR	22
12. KATTO	MUOVIPINN. KANTAVA PROF.PELTI		TUMMA HARMAA	RR	23
13. LIUKUOVET	MUOVIPINN. PROFILIPELTI		TUMMA HARMAA	RR	23

KAITEET, TIKKAAT JA VESIKATON TURVAVARUSTEET
RAKMK F2 MUKAAN

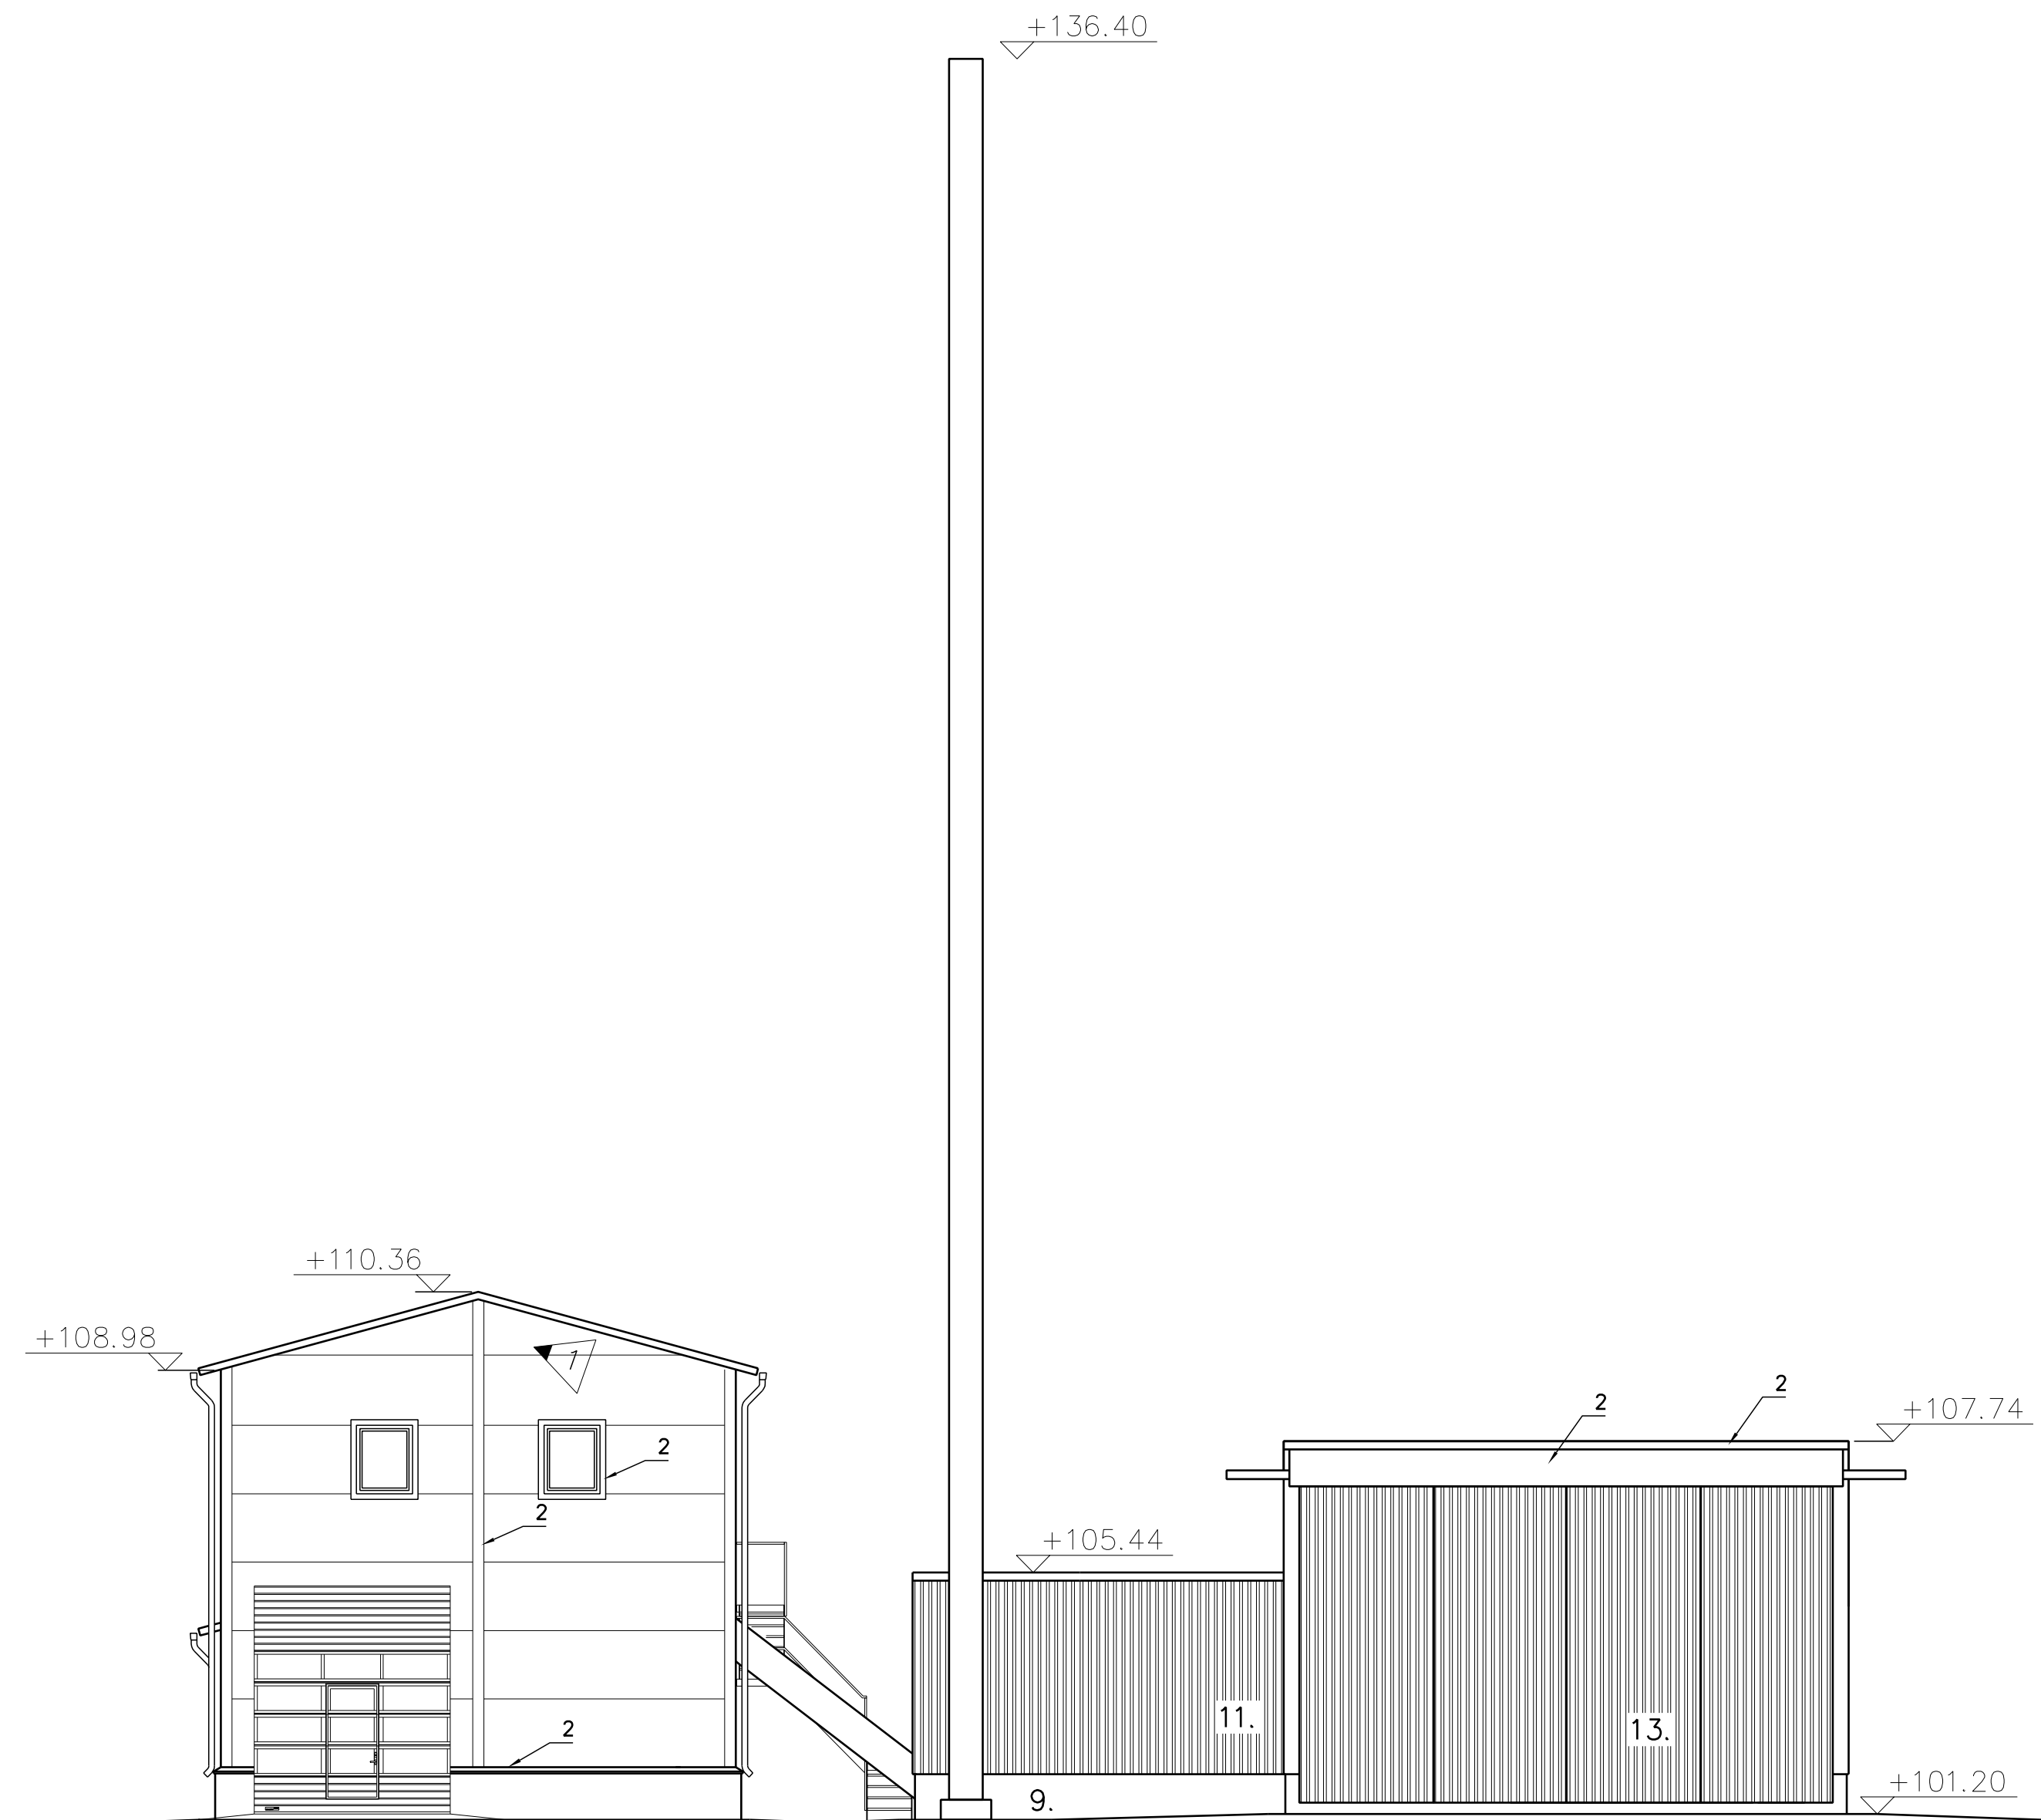

ETELÄÄN

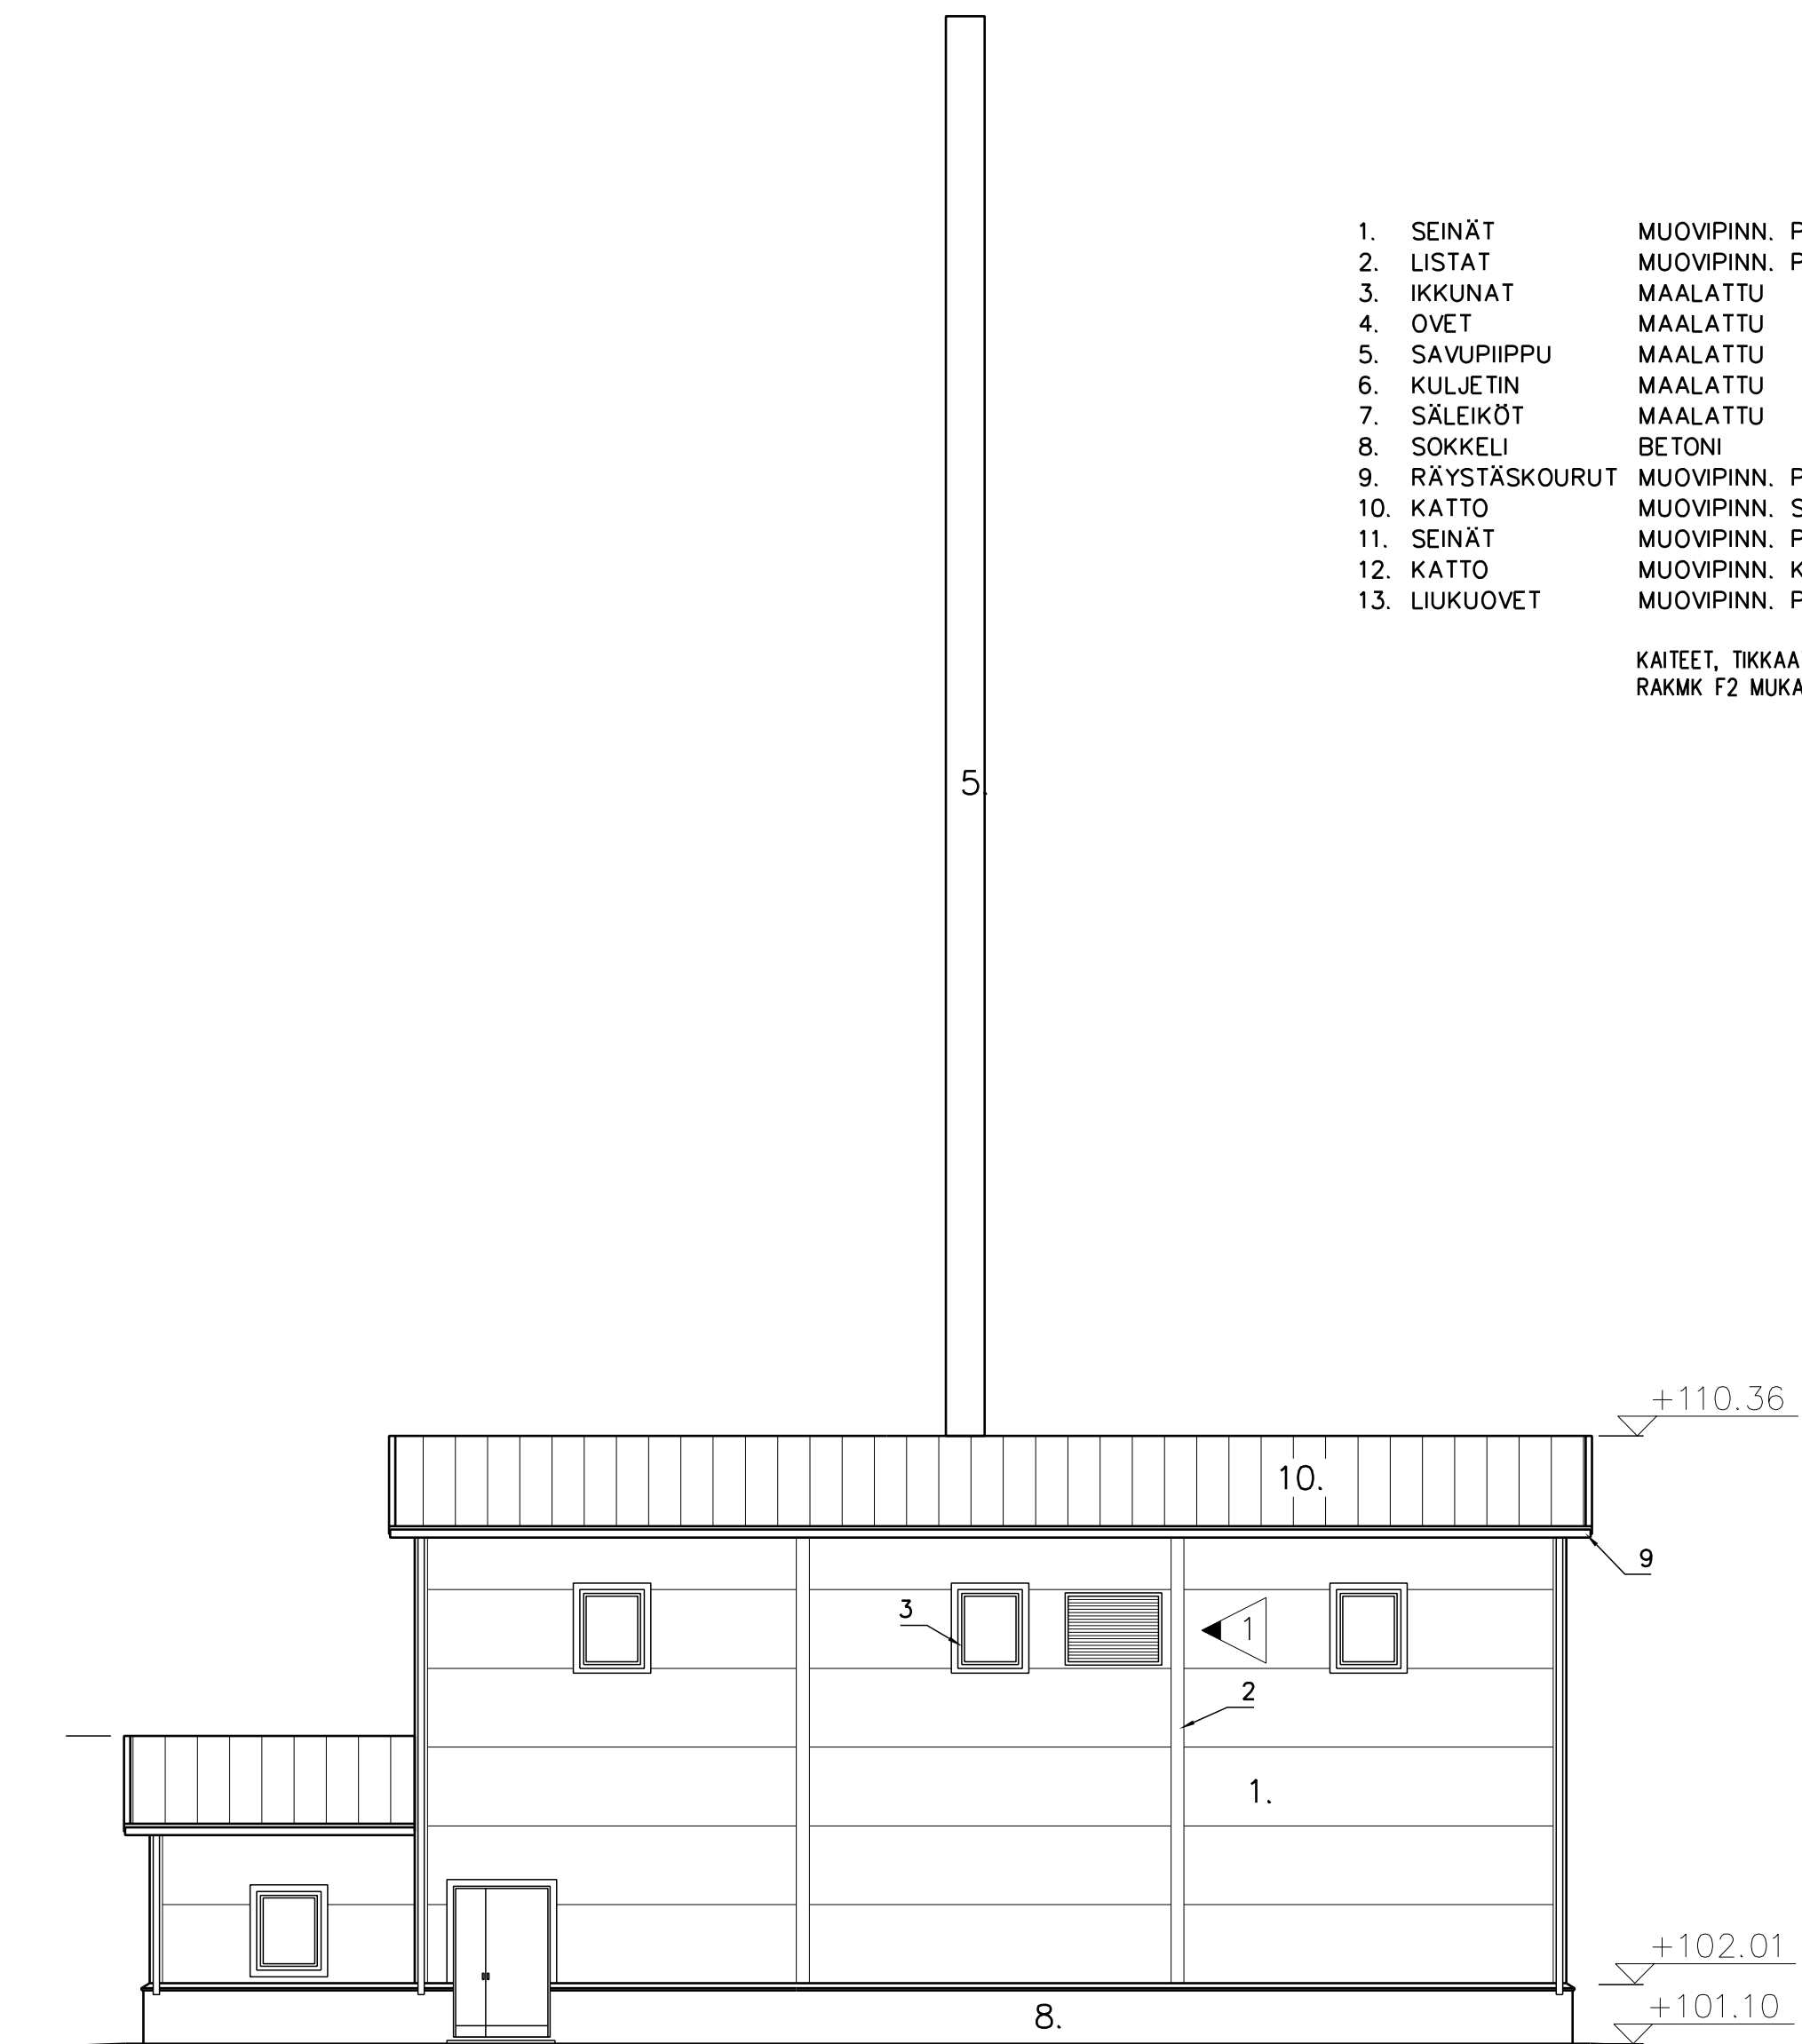

LÄNTEEN

K.osa/Kpl	Karttu/Fax	Tontti/Rinta	Viranomaisen merkintöjä
4/24	18	1:377	
Rakennustyyppi	Uudisrakennus lämpökeskus		Pääpiirustus
Rakennuskohteen nimi ja osoite	Pälkäneen Aluelämpö Oy Onkkaalantie 40 36600 PÄLKÄNE		Pääpiirustuksen sijainti Mittakaava
			Julkisivut 1:100 ETELÄÄN JA LÄNTEEN
LAATUKATTILA OY	LAKA		Suunnitteluaika, työn numero ja piirustuksen numero
Vihjojanite 10 33200 TAMMELÄ Puh. 03 2514311 Fax. 03 2121528	Parit. 3.5.2012 IS		Muutos
	Hyy.		28110-24.5.2012