

Merkki	Muutos	Pvm.	Muuttanut	Hyv.
1	Korjattu lipan pituus ja lisätty peruspultit	23.12.2014	IS	
2	Korkomerkinnot päivitetty lattiakorkoon +110.70	18.3.2014	IS	

Kattilarakennus
Paloluokka P3

YP1
-METALLIELEMENTTI
-MUOVIPINN. TERÄSPELTI
-SOLUPOLYSTYREENI 150
u-arvo = 0.20 W/m²K

US1
-METALLIELEMENTTI
-MUOVIPINN. TERÄSPELTI
-MINERAALIVILLA 100
-MUOVIPINN. TERÄSPELTI
u-arvo = 0.40 W/m²K

AP1
-LATTIAPINNOITE
-TERÄSBETONILAATTA
-MUOVIKALVO 0.2
-SOLUMUOVI 80
-TIMISTETTY SORASTUS >300
-PERUSMAAN PINNAT KALLISTETTU ULKOSEINILLE
u-arvo = 0.28-0.22 W/m²K


VS1
-METALLIELEMENTTI
-MUOVIPINN. TERÄSPELTI
-MINERAALIVILLA 100
-MUOVIPINN. TERÄSPELTI

VS2
-METALLIELEMENTTI
-MUOVIPINN. TERÄSPELTI
-MINERAALIVILLA 150
-MUOVIPINN. TERÄSPELTI
-RUNGOSSA HUOMIOITU
PAINENKESTÄVYYS 5 kN/m²

Polttoainevarasto

YP2
-MUOVIPINN. PROFILIPELTI
-TERÄSRUNKO

US2
-MUOVIPINN. PROFILIPELTI
-TERÄSRUNKO
-VANERI 18

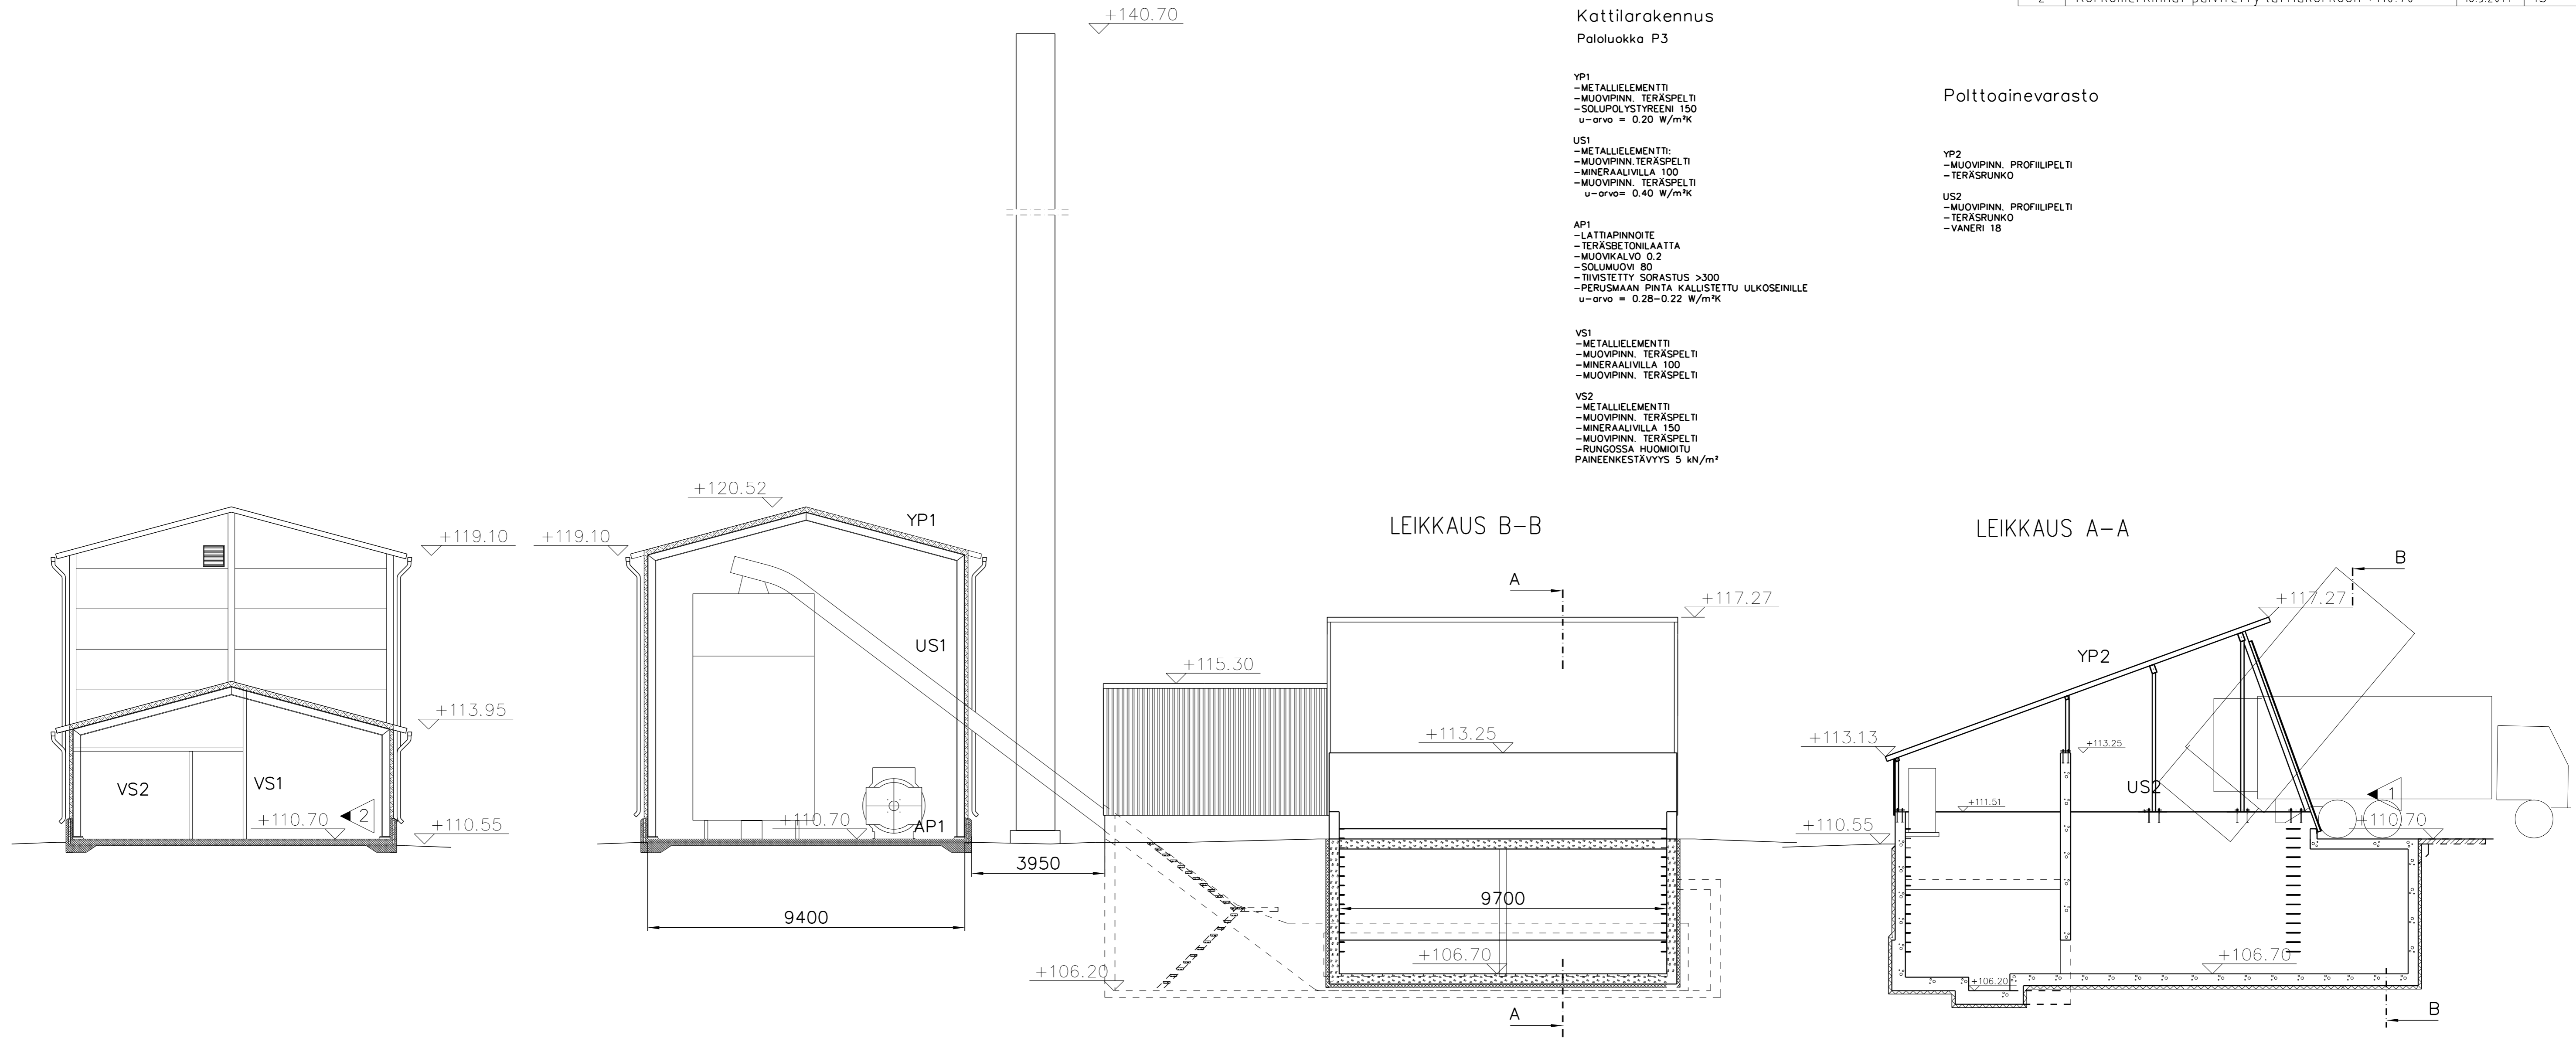

Koska/Kyla	445	Korttelu/Tila	4012	Tontti/Rno	1	Viranomaisen merkintä	
Rakennuslomengide	Uudisrakennus lämpökeskus				Pirustuslaji	Pääpiirustus	
Rakennuskohteen nimi ja osoite	Kangasalan Lämpö Oy Riunranta 4 33200 KANGASALA				Pirustuksen sisältö	Leikkaukset	1:100
LAATUKATTILA OY	LAKA		Suunnitteluala, työn numero ja pirustuksen numero		Muutos		
Vihjojanie 10 33201 TAMPERE Puh. 03 2141411 Fax. 03 2101528	Pirtt. 22.1.2014 IS		28193-22.1.2014 L				
	Hyv.						