


Merkki	Muutos	Pvm.	Muuttanut	Hyv.
1	Ovet päivitetty	28.6.2011	IS	
2	Seinää siirretty 200 mm	28.6.2011	IS	
3	Pukuhuone / WC päivitetty	28.6.2011	IS	
4	Mittamuutos oli 1800	16.8.2011	IS	
5	Muutettu ovien käfisyyksiä	6.9.2011	IS	
6	Muutettu polttoainevaraston korkeusasema +0.20	20.9.2011	IS	

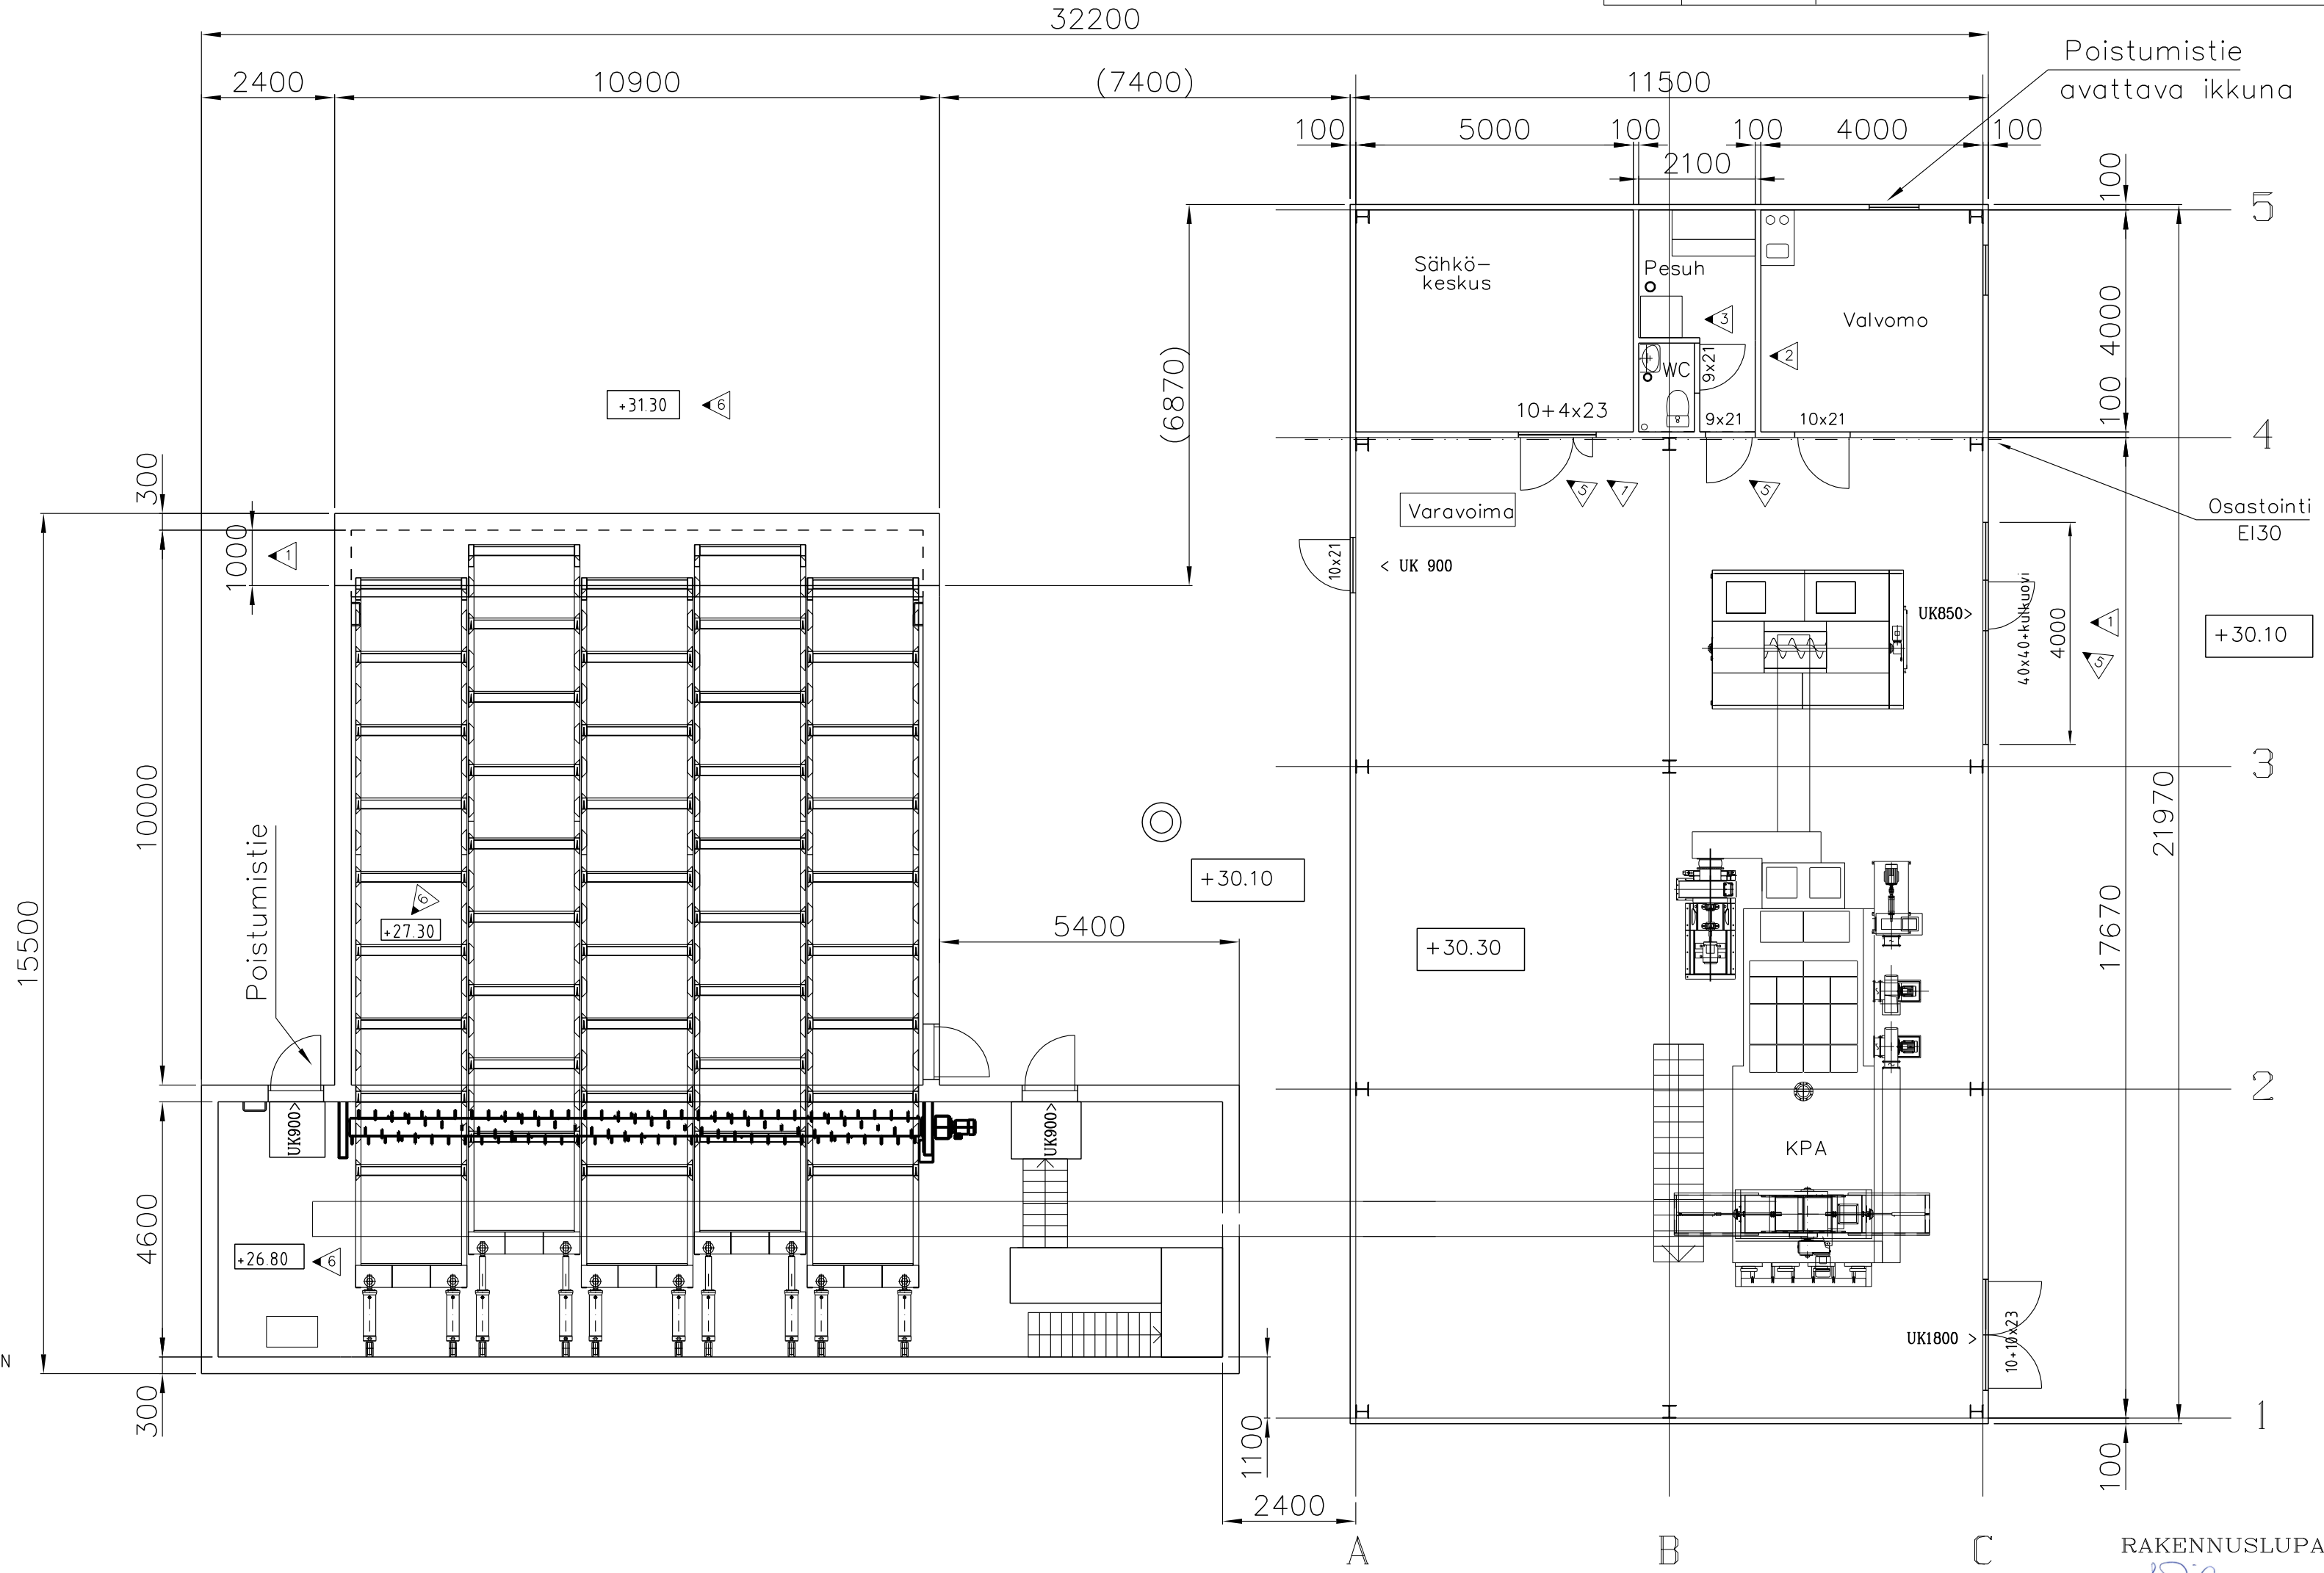

RAKENNUKSEN PALOLUOKKA P3, POLTTOAINEVARASTON
 KANTAVIEN RAKENTEIDEN PALOLUOKKA P2
 RAKENNUKSEN PALOVAARALLISUUSLUOKKA 1
 RAKENNUKSEN SUOJAUSTASOLUOKKA I
 PALOKUORMARYHMÄ >600, <1200 MJ/m²
 PINTAKERROKSET LUOKKAA:
 SEINÄT JA KATOT 1/I
 LATTIAT, KATTILAHUONEISSA PALAMATON
 RAKENNUS VARUSTETAAN MERKKIVALAISTUKSELLA
 ERIKOISSUUNNITELMAN MUKAAN
 SAVUNPOISTO 1% LATTIAPINTA-ALASTA

OSASTOINTI EI 30
 < UK 1200 ULOSÄYNNIN LEVEYS POISTUMISTEISSÄ
 RAKENNUKSESSA ON KONEELLINEN ILMANVAIHTO ERIKOISSUUNNITELMAN MUKAAN
 KATTILAHUONEIDEN SEINÄSTÄ 10% PAINEN PURKAUTUMISEKSI
 HEIKENNETTY RAKENNE
 RAKENNUS VARUSTETAAN SRMK:N OSAN F2 EDELLYTTÄMILLÄ
 TALOTIKKAILLA, KATTOTIKKAILLA JA KATTOSILLOILLA.
 RAKENNUS VARUSTETAAN ALKUSAMMUTUSKALUSTOLLA, PIKAPALOPOSTIT JA JAUHESAMMUTTIMET
 PINTA- JA KATTOVEDET JOHDETAAN AVO-OJAAN,

RAKENNUSLUPAPIIRUSTUS 16.8.2011
 J.S. suunnittelija
 Ilkka Sillanpää

Kosa/Kylä	Kortteli/Tila	Tontti/Rn:o	Viranomaisen merkintöjä
710	664	1-86-M601	
Rakennuslomake	Uudisrakennus		Piirustuslaji: Pääpiirustus
Rakennuskohteen nimi ja osoite	Tammisaaren Energia Pohja Turuntie 261 10420 POHJANKURU		Piirustuksen sisältö Mittakaava Pohjapiirustus 1:100
LAATUKATTILA OY	LAKA	Piirf. 2.5.2011 IS	Suunnitteluala, työn numero ja piirustuksen numero Muutos 27954-21.9.2011
Vihojantie 10 33201 TAMPERE Puh 03 2141411 Fax 03 2121528		Hyv.	